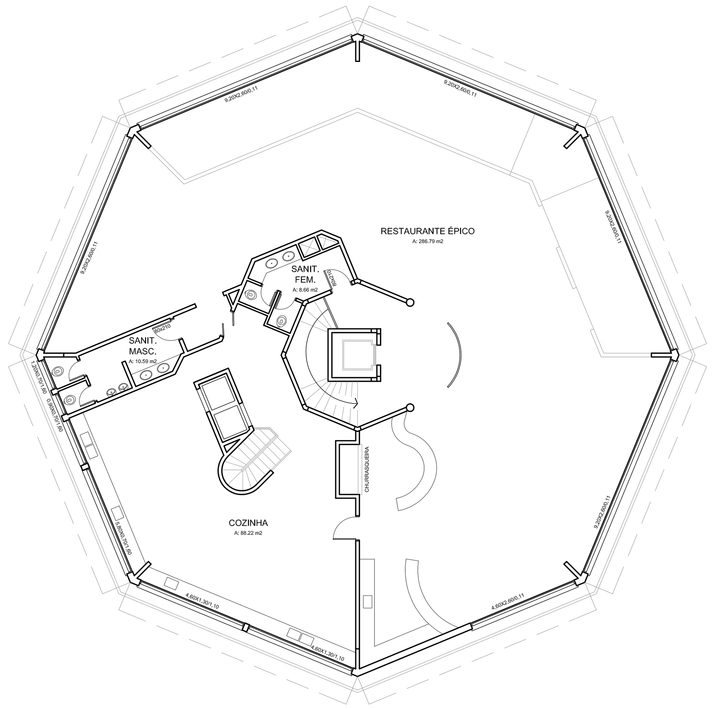

PL. BAIXA GARAGEM/ÉPICOS - 2º PAVTO.
Escala 1/100

PL. BAIXA GARAGEM/ÉPICO - PRÉDIO 02 - TÉRREO
Escala 1/100

D	REVISADO CONFORME NOVAS NOMENCLATURAS	VICENTE	26.11.2013		
A	EMITIDO PARA COMENTÁRIOS	RAQUEL	30.08.2013		
REVISÃO	OBSERVAÇÕES	DESENHO	DATA	APROVADO	DATA

NENHUMA CÓPIA DESTE DOCUMENTO SERÁ VÁLIDA PARA EXECUÇÃO SEM A ASSINATURA DO RESPONSÁVEL TÉCNICO

SANTINI ROCHA ARQUITETOS

HENRIQUE ROCHA
CAU/RJ A-25.000-0 / CAU/BR A-27-1-0
CÍCERO SANTINI E SILVA
CAU/RJ A-25.000-1 / CAU/BR A-27-1-1
LUCAS ROCHA
CAU/RJ A-25.000-2 / CAU/BR A-27-1-2
VICENTE BRANDÃO
CAU/RJ A-25.000-3 / CAU/BR A-27-1-3
LUIS FELIPE
CAU/RJ A-25.000-4 / CAU/BR A-27-1-4
RUA DR. ALTINO ARANTES, 1.120 BEL. FONE/FAX (12)3941-4 FAX (12) 3123-9128
arquitetura@santiniarocha.com.br

GRÊMIO NÁUTICO UNIÃO

REGULARIZAÇÃO SEDE ALTO PETRÓPOLIS

ENDEREÇO RUA JOÃO OBINO, 300

ETAPA/CONTEÚDO
PL. BAIXA GARAGEM/ÉPICO - PRÉDIO 02 - TÉRREO

PROJETO VICENTE BRANDÃO E SILVA / CAU-A 25456-0

CONSTRUÇÃO -

PROPRIETÁRIO GRÊMIO NÁUTICO UNIÃO

ARQUITETURA

A08/10

GNU/2013

DATA DE EMISSÃO 30.08.2013 | ESCALA 1/ 100 | CÓDIGO GNU_GTC_01

A1E-950X594mm